

ЖЕР ҮЧАСКЕЛЕРИНІН БАТЕН МЕНШІК ИЕЛЕРІ ЖӘНЕ ЖЕР ПАЙДАЛАНУШЫЛАРЫ  
ПОСТОРСННІЕ СОБСТВЕННИКИ ЗЕМЕЛЬНЫХ УЧАСТКОВ  
И ЗЕМЛЕПОЛЬЗОВАТЕЛИ

Жоспардағы № на плане.	Жер участкелерінің менишк иелерінің және жер пайдаланушылардың атапуы наименование собственников земельных участков и землепользователей	Көлемі, гектар Площадь,га
<b>“Қазақстан Республикасы Әділет Министрлігі</b> <b>Тұрғыз</b> <b>Бойниң</b> <b>Адамдардың</b> <b>Соғыс</b>		
№		
1.частік №	14.кв.№ 013: 117	15. тау.
Тұрғызылған	Сабакитова О. С.	Чынбұз.
Езекеев Нұрланжанов Р. Р.		Сал.

Осы акт жер участкесінін менишк құбының тұрақты жер пайдалану құбының берегін актінен жазылатын Кітапта № 013 болып жазылды

Косымша: жок

Запись о выдаче настоящего акта произведена в Книге записей актов на право собственности на земельный участок, право постоянного землепользования за № 013

Приложение: нет



Аксу қалалық жер ресурстарын басқару жөніндегі  
Комитеттің төрағасы  
Председатель Аксусского городского комитета по управлению  
земельными ресурсами

А.Ә.Т. Абдугалимов И.В.  
(Коры, подпись) Ф.И.О.

06.06.2009

Жер участкесінін құбының тұркес туралы белгісі  
Отметка о регистрации права на земельный участок

НА ПРАВО СОБСТВЕННОСТИ  
НА ЗЕМЕЛЬНЫЙ УЧАСТОК  
НА ПРАВО ПОСТОЯННОГО  
ЗЕМЛЕПОЛЬЗОВАНИЯ

АКТ

ЖЕР УЧАСКЕЛЕРИНІН МЕНШІК ИЕЛЕРІНІҢ ЖӘНЕ  
ЖЕР ПАЙДАЛАНУШЫЛАРДЫҢ АТАУЫ  
И ЗЕМЛЕПОЛЬЗОВАТЕЛЕЙ  
БОЙНИҢ АДАМДАРДЫҢ СОҒЫС

Исправленному: „Аксу қаласының АРНАУЛЫ  
тұзғы № 3 мектеп-интернаттың мөртебе ретін.  
№ 0089004 ЗАМ. НАЧАЛЬНИКА 0.З.О.  
Жер пайдалануышы „Аксау-қалаэти-Наң-жемежи-шектеп-интернаты“  
мемлекеттік мекеме, Павлодар облысы Аксу қаласы, Аксу  
поселке, 8 Наурыз көшесі, 8

Жер участкесін күкіры - тұрақты жер пайдалану  
Жер участкесін көлемі - 1,6386 га.

Жер участкесін пайдалану нысаны - үйлерінің және құрылышының  
интернат-мектебі орналасыру және қызмет ету үшін

Жер участкесін пайдаланудағы шектеулер мен ауырташылықтар:  
сервитут білгінен, жоқ

Жер участкесінің белгілілік - бөлікеді

Актінің берілуінегізі Павлодар облысы Аксу қалалық әкімінің  
2000 жылғы 17 тамыздагы № 349 шешімі.

Исправленчому: „Специализированная общеобразовательная  
школа - интернат № 3 г. Аксау“  
ЗАМ. НАЧАЛЬНИКА 0.З.О.  
А. Никулина


Кадастровый номер земельного участка (код) 14-215-023-117  
Землепользователь Государственное учреждение  
„Веногогатая школа-интернат № 3 г. Аксау“,  
Павлодарская область, г. Аксу, пос. Аксу, ул 8 Марта, 8  
Право на земельный участок - постоянное землепользование  
Площадь земельного участка - 1,6386 га.

Целевое назначение земельного участка - для размещения и  
обслуживания зданий и сооружений школы-интерната

Ограничения в использовании и обременения земельного участка:

Делимость земельного участка - делимый

Основание выдачи акта решения Акима г. Аксу Павлодарской  
области от 17 августа 2000 года № 349

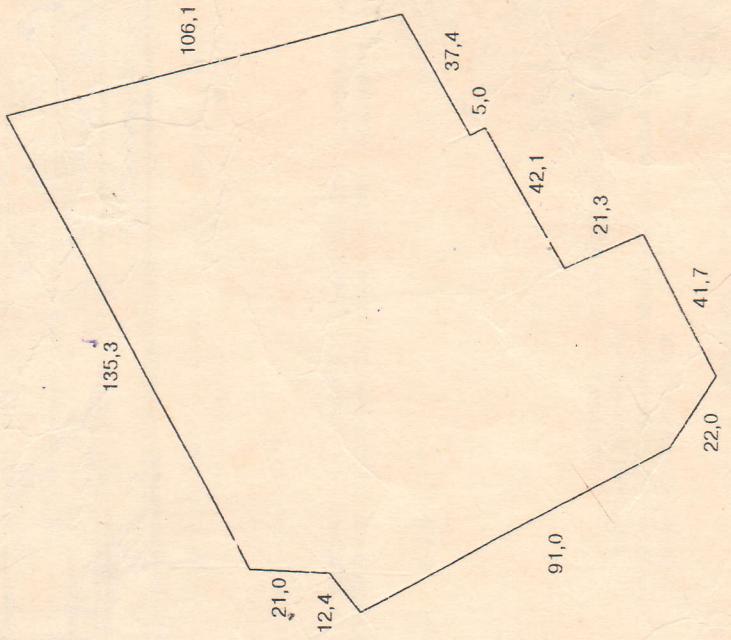

Масштаб 1: 2000